


B1.1

SECTOR SPI-3 CAN MASSAGUER
 LA ROCA DELS VALLES - VALLES ORIENTAL
MODIFICACIÓ PUNTUAL DEL PLAN GENERAL DE ORDENACIÓ CON ORDENACIÓ DETALLADA
 PLANO

ESCALA
 A1: 1:2.500
 A3: 1:5.000
 FECHA
 JUNIO 2020
 TGA
 JORDI GRANE, arqto.
 RICARD TORRES, arqto.

	Según la ley 39/2015 del procedimiento administrativo, puede acceder a la siguiente URL que le indicamos para verificar este documento			
	Código seguro de validación	5b80c31db695430cade9dd8e7099dc9c001		Fecha documento: 21/07/2020
	URL de validación	https://sedesimplifica01.absisccloud.com/absis/idi/arx/idiarxabsaweb/castellano/asp/verificadorfirma.asp?nodeabsisini=027		
	Metadatos	Origen: Administración. Estado de elaboración: Original.		

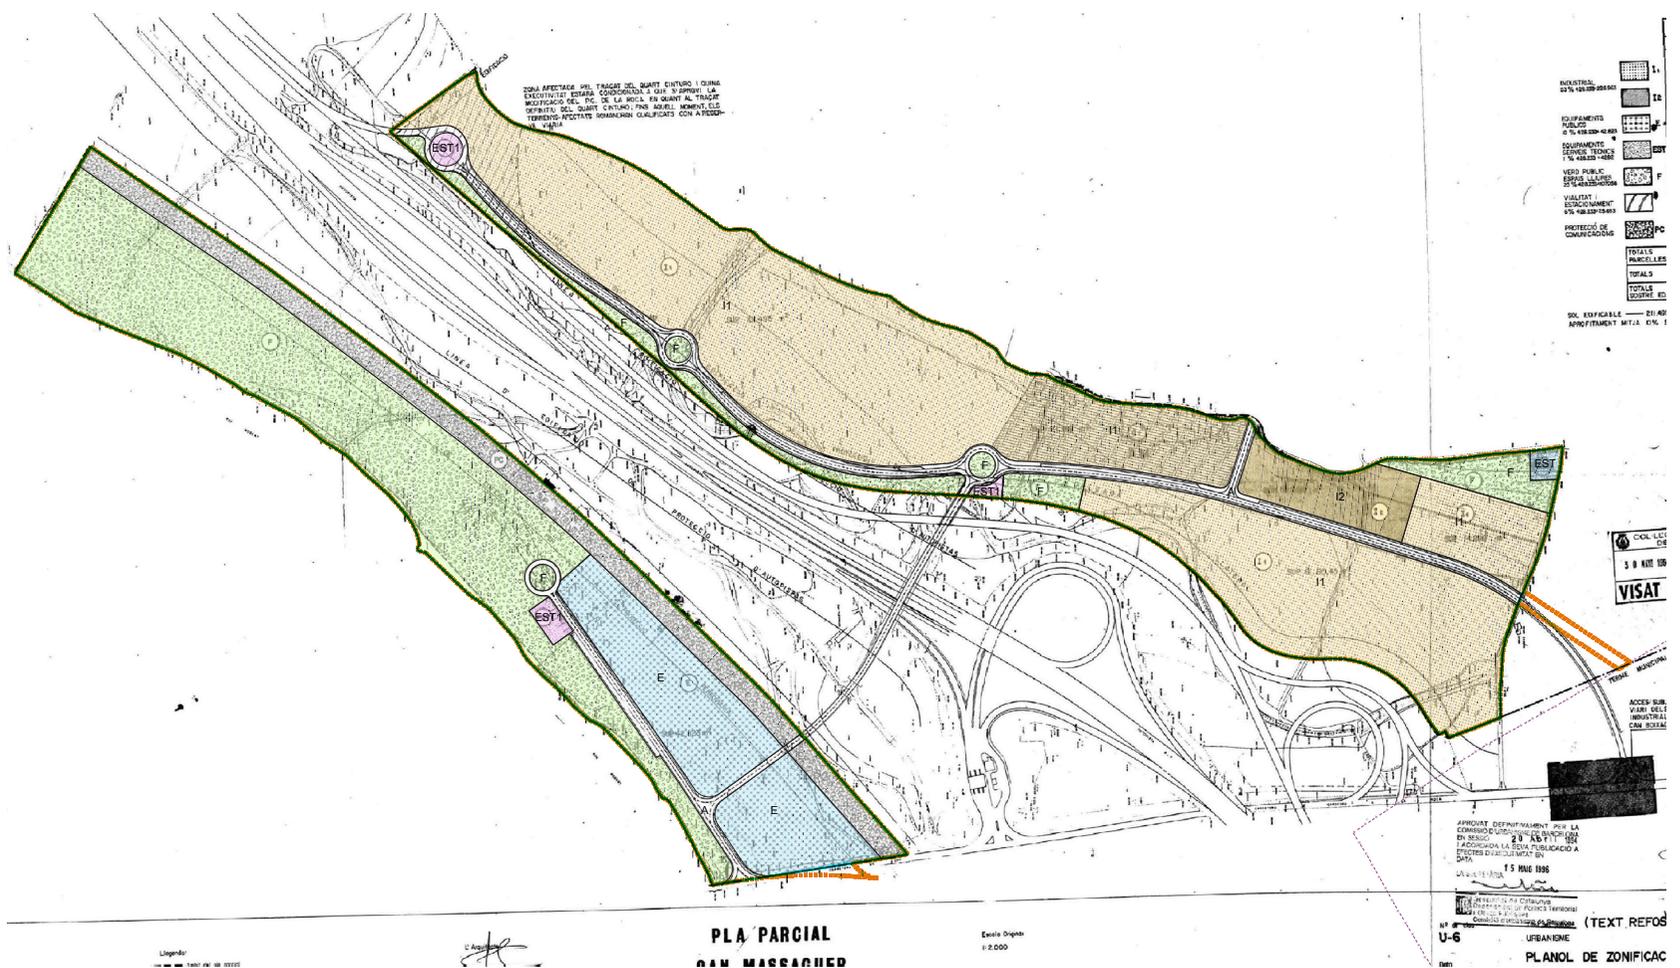

- ÀMBIT MODIFICACIÓ PUNTUAL PGO
- ÀMBIT SECTOR SPI-3 CAN MASSAGUER
- TOPOGRÀFIC
- SISTEMA DE PARQUES I JARDINS URBANOS
- SISTEMA DE EQUIPAMENTS I DOTACIONS DE ÀMBIT MUNICIPAL. USOS VARIOS
- SISTEMA D'INFRAESTRUCTURAS DE SERVICIOS TECNICOS
- SISTEMA FERROVIARIO
- ZONA I1. SUELO INDUSTRIAL 1
- ZONA I2. SUELO INDUSTRIAL 2

B1.2

SECTOR SPI-3 CAN MASSAGUER
LA ROCA DEL VALLES - VALLES ORIENTAL
MODIFICACIÓ PUNTUAL DEL PLAN GENERAL DE ORDENACIÓ CON ORDENACIÓ DETALLADA

PLANO
ANTECEDENTES
ÀMBIT MODIFICACIÓ I SECTOR SPI-3. PPU CAN MASSAGUER. DIGITALIZACIÓ. ZONIFICACIÓ

ESCALA
A1: 1:2.500
A3: 1:5.000
FECHA
JUNIO 2020
TGA
JORDI GRANÉ, arqto.
RICARD TORRES, arqto.




Según la ley 39/2015 del procedimiento administrativo, puede acceder a la siguiente URL que le indicamos para verificar este documento

Código seguro de validación	5b80c31db695430cade9dd8e7099dc9c001	Fecha documento: 21/07/2020
-----------------------------	-------------------------------------	-----------------------------

URL de validación	https://sedesimplifica01.absiscloud.com/absis/idi/arx/idiarxabsaweb/castellano/asp/verificadorfirma.asp?nodeabsisini=027
-------------------	---

Metadatos	Origen: Administración. Estado de elaboración: Original.
-----------	--



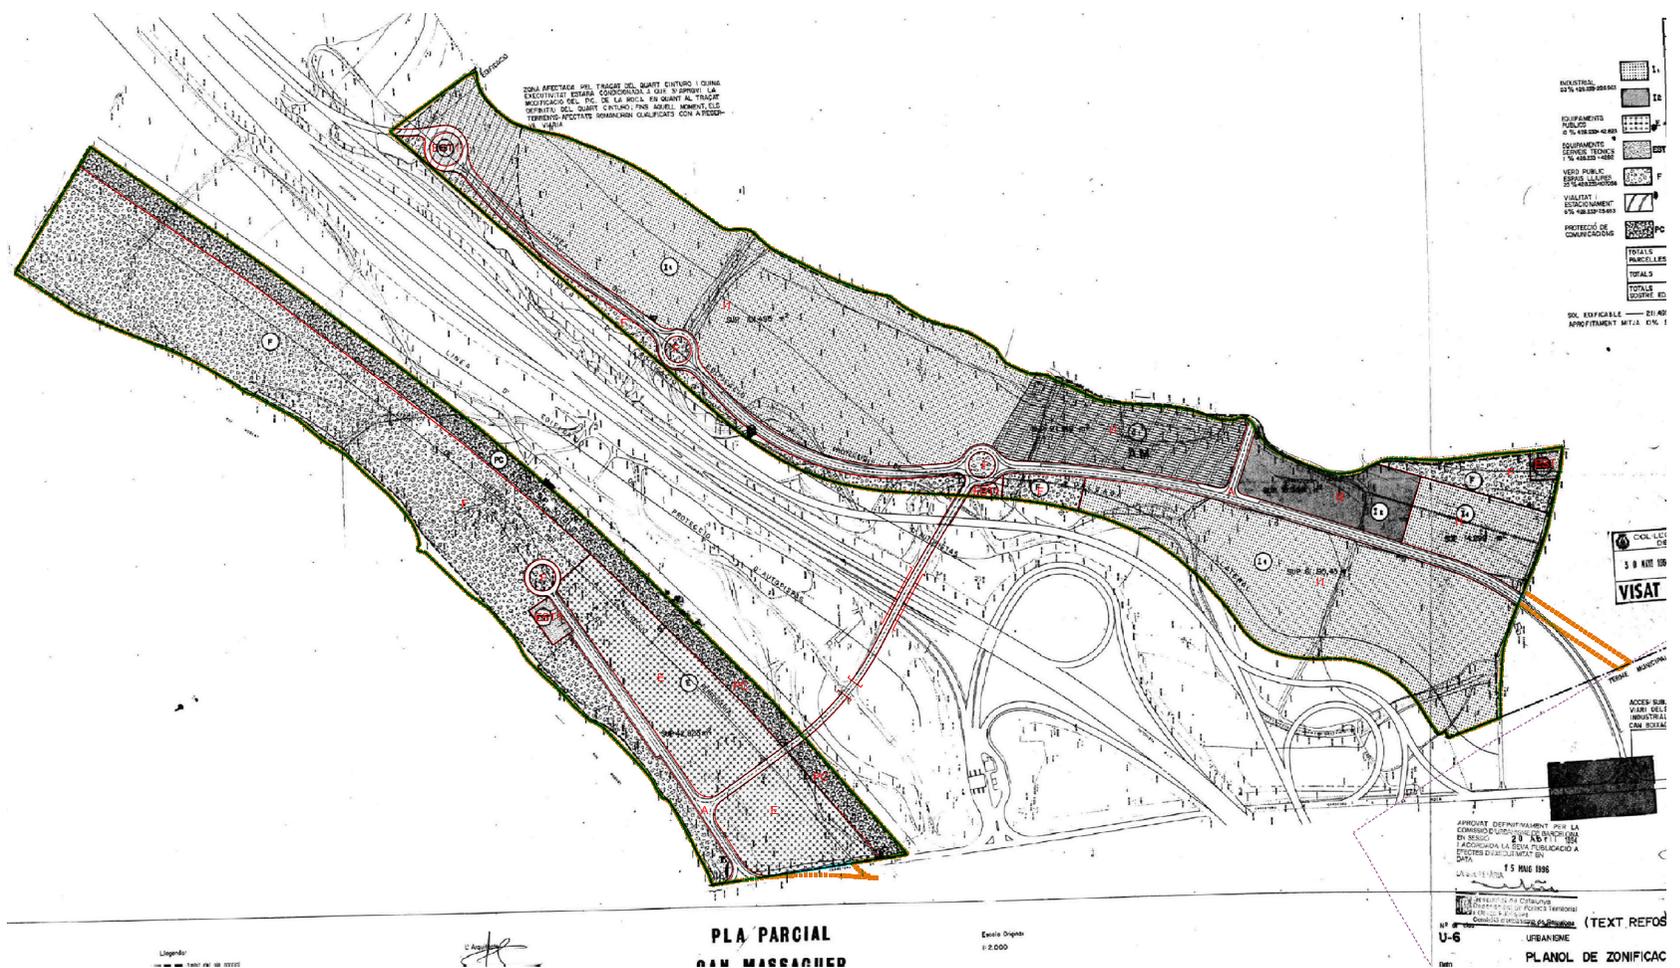

B1.3

SECTOR SPI-3 CAN MASSAGUER
LA ROCA DEL VALLES - VALLES ORIENTAL
MODIFICACIÓ PUNTUAL DEL PLAN GENERAL DE ORDENACIÓ CON ORDENACIÓ DETALLADA

PLANO
ANTECEDENTES
ÁMBITO MODIFICACIÓ I SECTOR SPI-3. PPU CAN MASSAGUER. DIGITALIZACIÓ. LÍNEAS ZONA

ESCALA
A1: 1:2.500
A3: 1:5.000
FECHA
JUNIO 2020
TGA
JORDI GRANÉ, arqto.
RICARD TORRES, arqto.

	Según la ley 39/2015 del procedimiento administrativo, puede acceder a la siguiente URL que le indicamos para verificar este documento			
	Código seguro de validación	5b80c31db695430cade9dd8e7099dc9c001		Fecha documento: 21/07/2020
	URL de validación	https://sedesimplifica01.absiscloud.com/absis/idi/arx/idiarxabsaweb/castellano/asp/verificadorfirma.asp?nodeabsisini=027		
	Metadatos	Origen: Administración. Estado de elaboración: Original.		



- AMBITO MODIFICACIÓN PUNTUAL PGO
- AMBITO SECTOR SPI-3 CAN MASSAGUER TOPOGRÁFICO
- TOPOGRÁFICO
- SISTEMA DE PARQUES Y JARDINES URBANOS
- SISTEMA DE EQUIPAMIENTOS Y DOTACIONES DE ÁMBITO MUNICIPAL. USOS VARIOS
- SISTEMA DE INFRAESTRUCTURAS DE SERVICIOS TÉCNICOS
- SISTEMA FERROVIARIO
- ZONA I1. SUELO INDUSTRIAL 1
- ZONA I2. SUELO INDUSTRIAL 2



B1.4

SECTOR SPI-3 CAN MASSAGUER
LA ROCA DEL VALLES - VALLES ORIENTAL
MODIFICACIÓN PUNTUAL DEL PLAN GENERAL DE ORDENACIÓN CON ORDENACIÓN DETALLADA

PLANO
ANTECEDENTES
AMBITO MODIFICACIÓN I SECTOR SPI-3. PPU CAN MASSAGUER. DIGITALIZACIÓN. SOBRE BASE CARTOGRÁFICA Y TOPOGRÁFICO

ESCALA
A1: 1/2.500
A3: 1/5.000
FECHA
JUNIO 2020
TGA
JORDI GRANE, arqto.
RICARD TORRES, arqto.



Según la ley 39/2015 del procedimiento administrativo, puede acceder a la siguiente URL que le indicamos para verificar este documento

Código seguro de validación

5b80c31db695430cade9dd8e7099dc9c001

Fecha documento: 21/07/2020

URL de validación

<https://sedesimplifica01.absisccloud.com/absis/idi/arx/idiarxabsaweb/castellano/asp/verificadorfirma.asp?nodeabsisini=027>

Metadatos

Origen: Administración. Estado de elaboración: Original.





- AMBITO MODIFICACION PUNTUAL PGO
- AMBITO SECTOR SPI-3 CAN MASSAGUER
- TOPOGRAFICO
- SISTEMA DE PARQUES Y JARDINES URBANOS
- SISTEMA DE EQUIPAMIENTOS Y DOTACIONES DE AMBITO MUNICIPAL. USOS VARIOS
- SISTEMA DE INFRAESTRUCTURAS DE SERVICIOS TECNICOS
- SISTEMA FERROVIARIO
- ZONA I1. SUELO INDUSTRIAL 1
- ZONA I2. SUELO INDUSTRIAL 2



B2

SECTOR SPI-3 CAN MASSAGUER
LA ROCA DEL VALLES - VALLES ORIENTAL
MODIFICACION PUNTUAL DEL PLAN GENERAL DE ORDENACION CON ORDENACION DETALLADA

PLANO
PROPUESTA
AMBITO MODIFICACION I SECTOR SPI-3. PPU CAN MASSAGUER. AJUSTE ALINEACIONES

ESCALA
A1: 1/2.500
A3: 1/5.000
FECHA
JUNIO 2020
TGA
JORDI GRANE, arqto.
RICARD TORRES, arqto.



Según la ley 39/2015 del procedimiento administrativo, puede acceder a la siguiente URL que le indicamos para verificar este documento

Código seguro de validación

5b80c31db695430cade9dd8e7099dc9c001

Fecha documento: 21/07/2020

URL de validación

<https://sedesimplifica01.absisccloud.com/absis/idi/arx/idiarxabsaweb/castellano/asp/verificadorfirma.asp?nodeabsisini=027>


Metadatos

Origen: Administración. Estado de elaboración: Original.





- AMBITO MODIFICACION PUNTUAL PGO
- AMBITO SECTOR SPI-3 CAN MASSAGUER
- SISTEMA DE PARQUES Y JARDINES URBANOS
- SISTEMA DE EQUIPAMIENTOS Y DOTACIONES DE AMBITO MUNICIPAL. USOS VARIOS
- SISTEMA DE INFRAESTRUCTURAS DE SERVICIOS TECNICOS
- SISTEMA FERROVIARIO
- ZONA I1. SUELO INDUSTRIAL 1
- ZONA I2. SUELO INDUSTRIAL 2
- SNU-ZONA LIBRE PERMANENTE

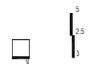

B3

SECTOR SPI-3 CAN MASSAGUER
LA ROCA DEL VALLES - VALLES ORIENTAL
MODIFICACIÓN PUNTUAL DEL PLAN GENERAL DE ORDENACIÓN CON ORDENACIÓN DETALLADA

PLANO
PROPUESTA
AMBITO MODIFICACION I SECTOR SPI-3. PLANEAMIENTO VIGENTE. REFUNDIDO MODIFICACION PUNTUAL PGO TGV + PPU CAN MASSAGUER

ESCALA
A1: 1/2.500
A3: 1/5.000
FECHA
JUNIO 2020
TGA
JORDI GRANE, arqto.
RICARD TORRES, arqto.



Según la ley 39/2015 del procedimiento administrativo, puede acceder a la siguiente URL que le indicamos para verificar este documento		
Código seguro de validación	5b80c31db695430cade9dd8e7099dc9c001	Fecha documento: 21/07/2020
URL de validación	https://sedesimplifica01.absisccloud.com/absis/idi/arx/idiarxabsaweb/castellano/asp/verificadorfirma.asp?nodeabsisini=027	
Metadatos	Origen: Administración. Estado de elaboración: Original.	

